









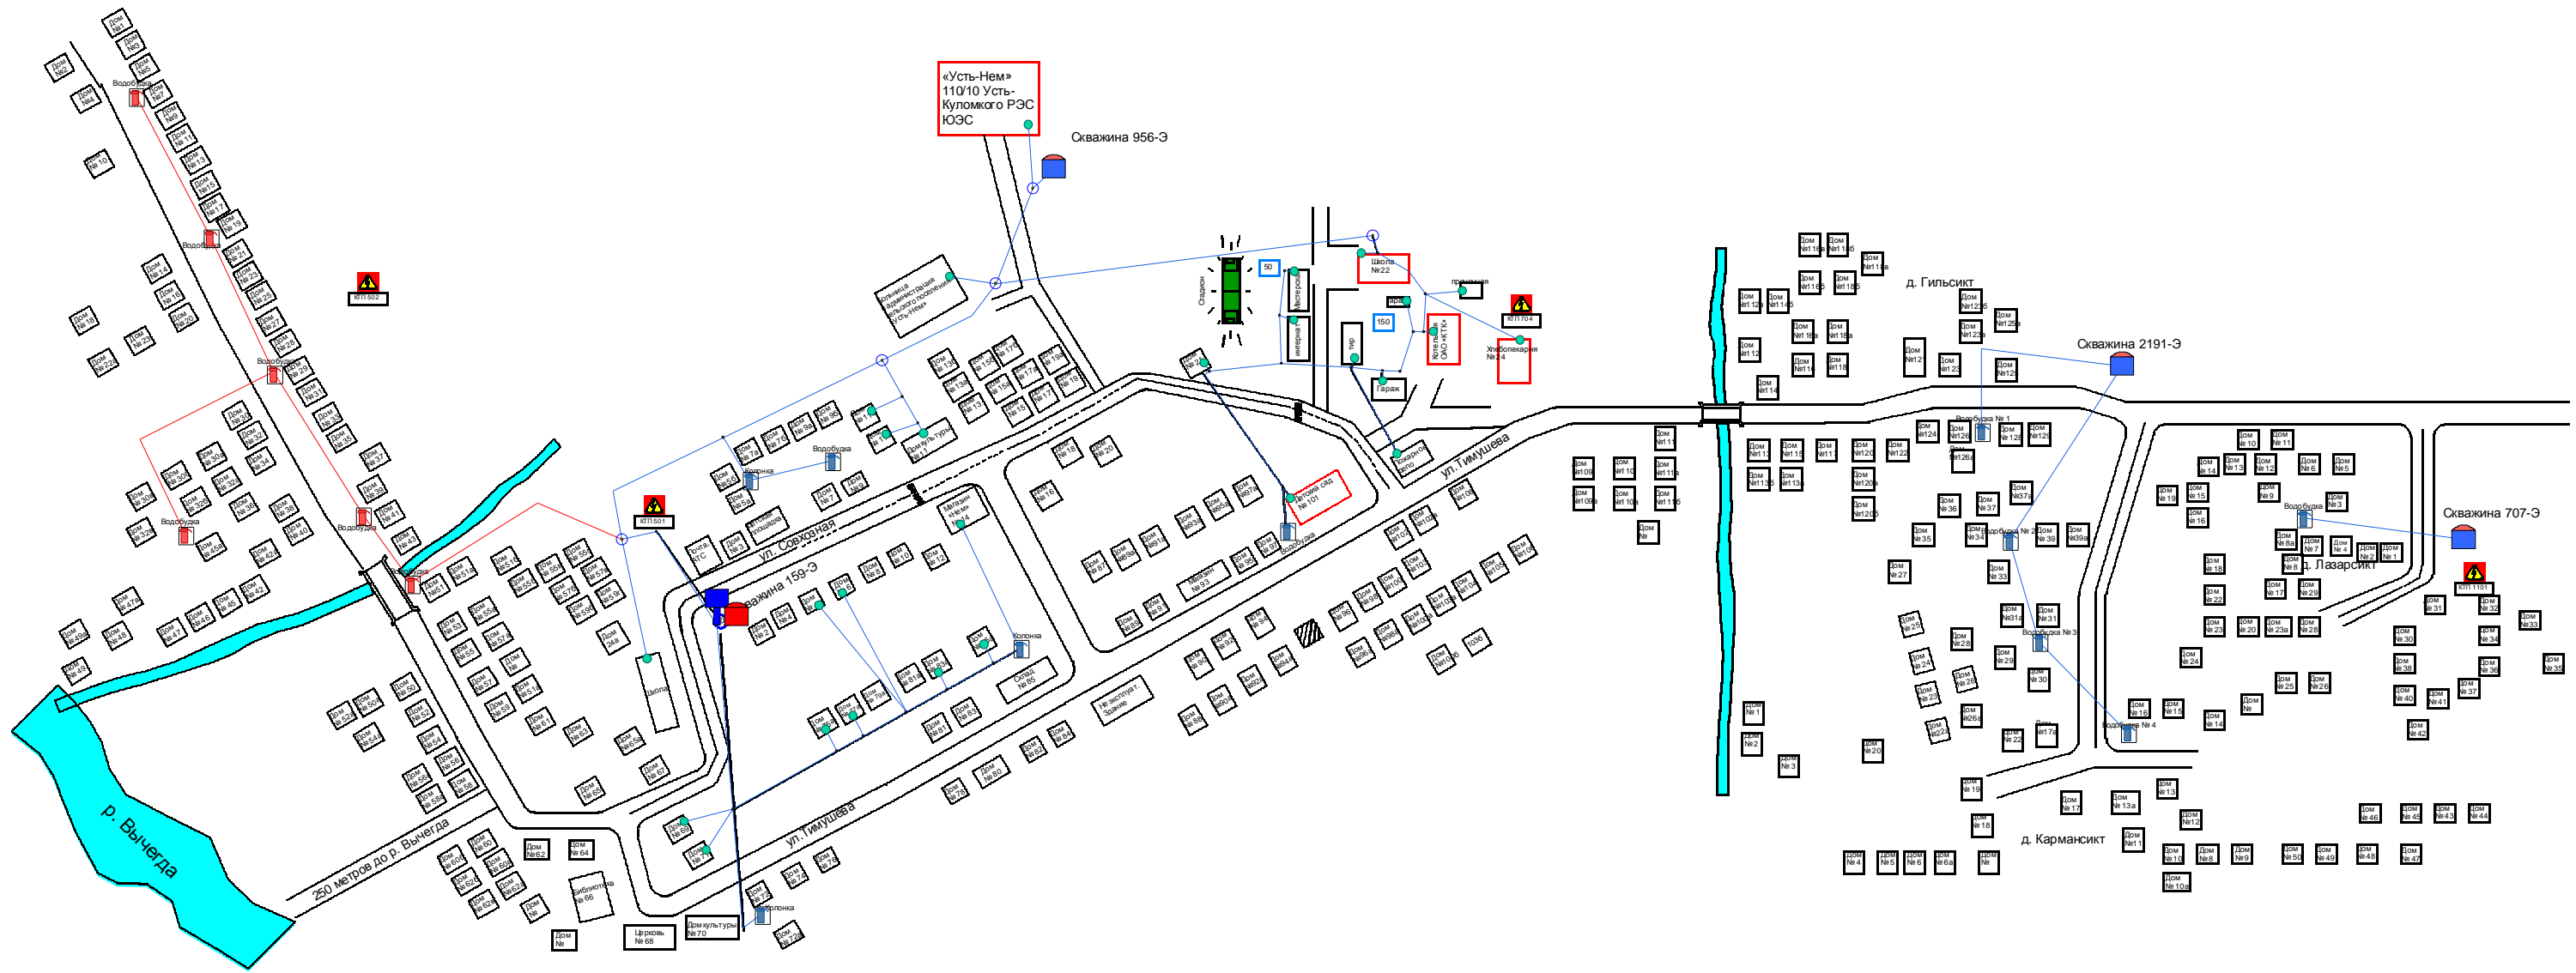


Приложение 1 - Схема водоснабжения с. Усть-Нем

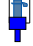

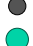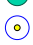Условные обозначения

-  водоразборная колонка, водобудка
-  Водонапорная башня
-  Источник водоснабжения (откл.)
-  Источник водоснабжения
-  Узел, разветвление
-  Потребитель
-  Водопроводный колодец
-  Участок водопроводной сети
-  Водоразборная колонка (персп.)
-  Участок водопроводной сети (персп.)